



3. OBERGESCHOSS + 4. OBERGESCHOSS

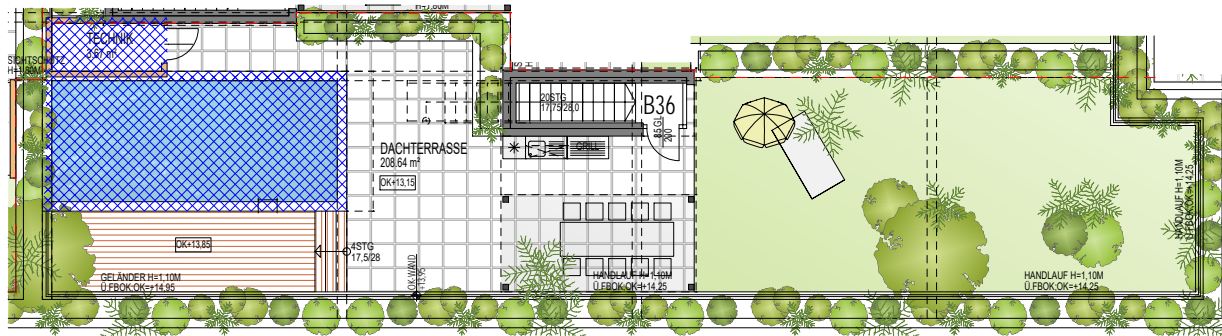

4. OBERGESCHOSS

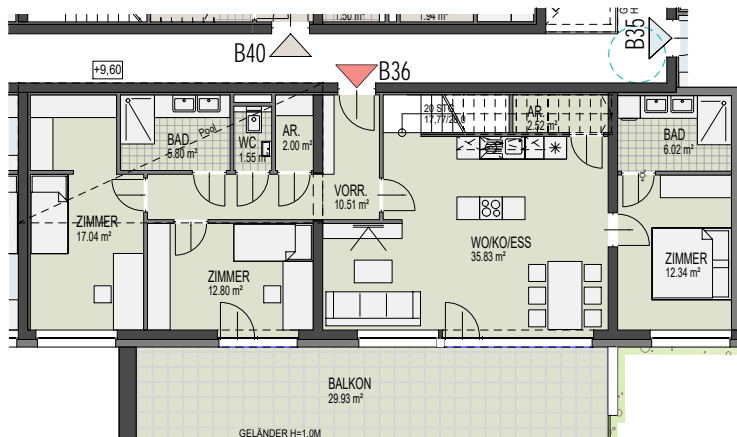

3. OBERGESCHOSS

TOP B36	
Wohnnutzfläche	106.41 m ²
Balkon	29.93 m ²
Terrasse	208.64 m ²
Kellerabstellraum	1.27 m ²

Wohnungseingangstüren
Türlichte 90 / 220
Innentüren
Türlichte 80 / 220
Raumhöhe 2.75 m

Mögliche Zusatzausstattung:
Pool (X)



M 30 Verkaufsunterlagen
8010 GRAZ

PROJEKTNR.: 3575

BM LEITNER PLANUNG UND BAUAUFSICHT GMBH
PROJEKTSTAND: 10.09.2019|DK/WU/BS

0 1 2 3 5m

MASSSTAB 1:200 DIN A4

M30b TOP B36