



1. OBERGESCHOSS

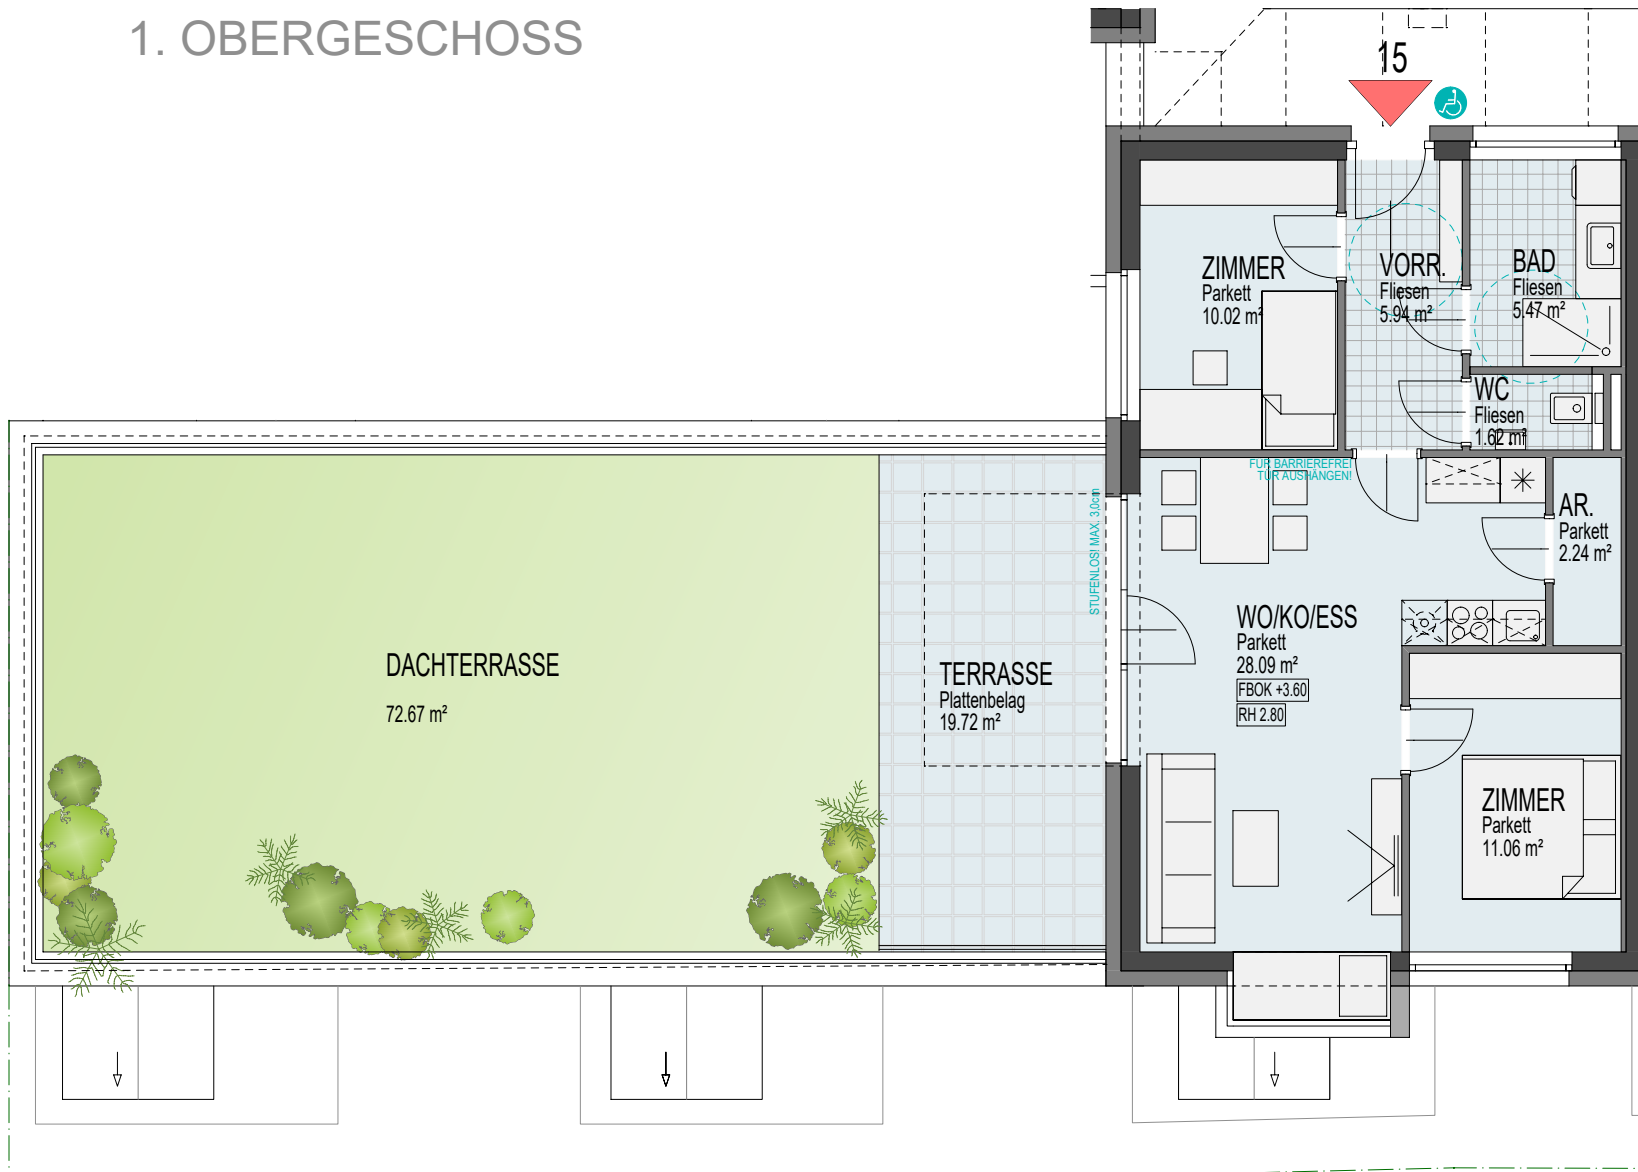

TOP 15	
Wohnnutzfläche	64.44 m ²
Terrasse	92.39 m ²
Abstellraum	3.17 m ²

Wohnungseingangstüren
 Türlichte 90 / 235
 Innentüren
 Türlichte 80 / 220
 Raumhöhe 2.80 m

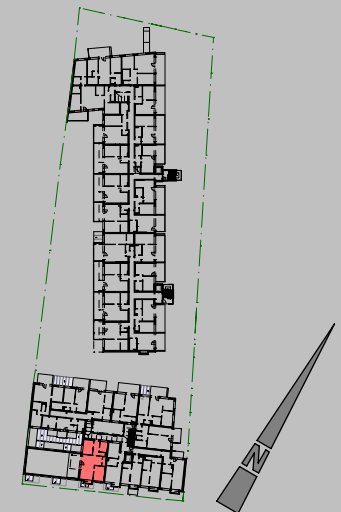

... Anpassbarer Wohnbau

M 30 Verkaufsunterlagen
 8010 GRAZ

PROJEKTNR.: 3575

BM LEITNER PLANUNG UND BAUAUFSICHT GMBH
 PROJEKTSTAND: 01.09.2020|DK/WU/BS



MASSTAB 1:100 DIN A4

M30 TOP15