



ERDGESCHOSS

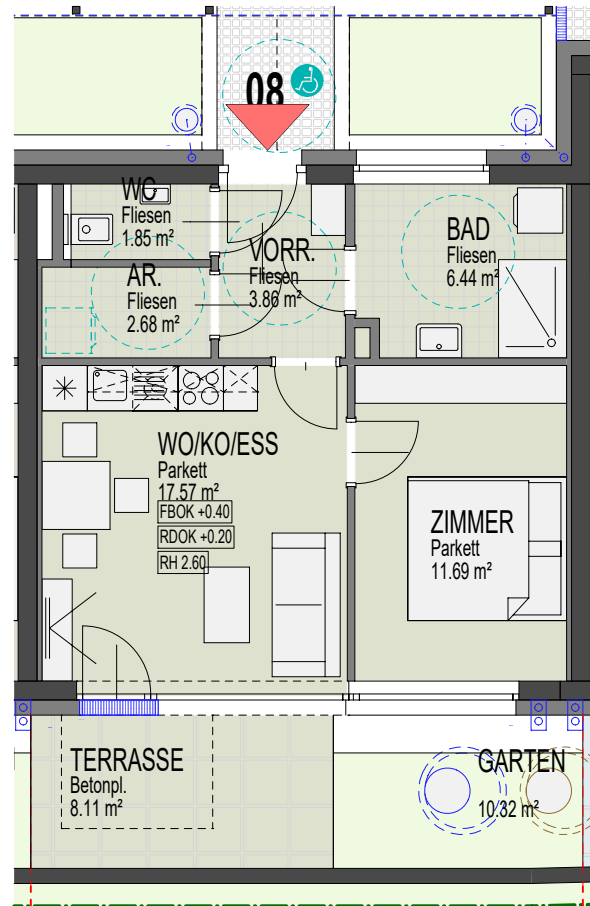

TOP 08	
Wohnnutzfläche	44.09 m ²
Terrasse	8.11 m ²
Garten	10.32 m ²
Abstellraum	3.49 m ²

Wohnungseingangstüren
 Türlichte 90 / 235
 Innentüren
 Türlichte 80 / 220
 Raumhöhe 2.60 m

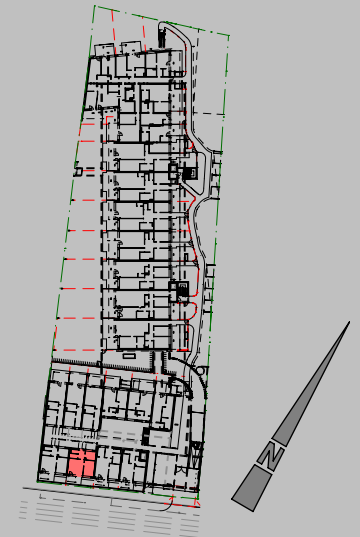

... Anpassbarer Wohnbau

M 30 Verkaufsunterlagen
 8010 GRAZ

PROJEKTNR.: 3575

BM LEITNER PLANUNG UND BAUAUFSICHT GMBH
 PROJEKTSTAND: 25.06.2021 | DK/WU/BS

0 1 2 3 5m

MASSSTAB 1:100 DIN A4

M30 TOP08