



ERDGESCHOSS

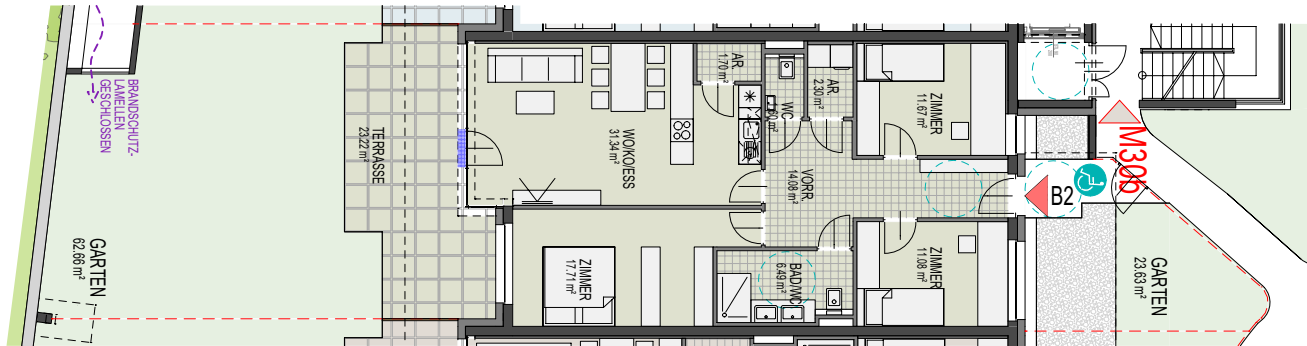

TOP B2	
Wohnnutzfläche	97.97 m ²
Terrasse	23.22 m ²
Garten	86.29 m ²
Abstellraum	2.32 m ²

Wohnungseingangstüren
 Türlichte 90 / 220
 Innentüren
 Türlichte 80 / 220
 Raumhöhe 2.75 m

Mögliche Zusatzausstattung:
 Pool (X)

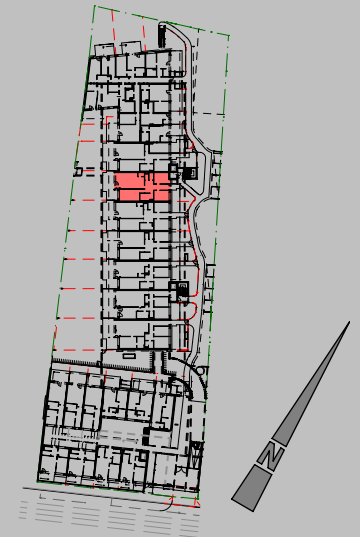

... Anpassbarer Wohnbau

M 30 Verkaufsunterlagen
 8010 GRAZ

PROJEKTNR.: 3575

BM LEITNER PLANUNG UND BAUAUFSICHT GMBH
 PROJEKTSTAND: 10.06.2021|DK/WU/BS

0 1 2 3 5 10m

MASSSTAB 1:200 DIN A4

M30b TOP B2