



# ERDGESCHOSS

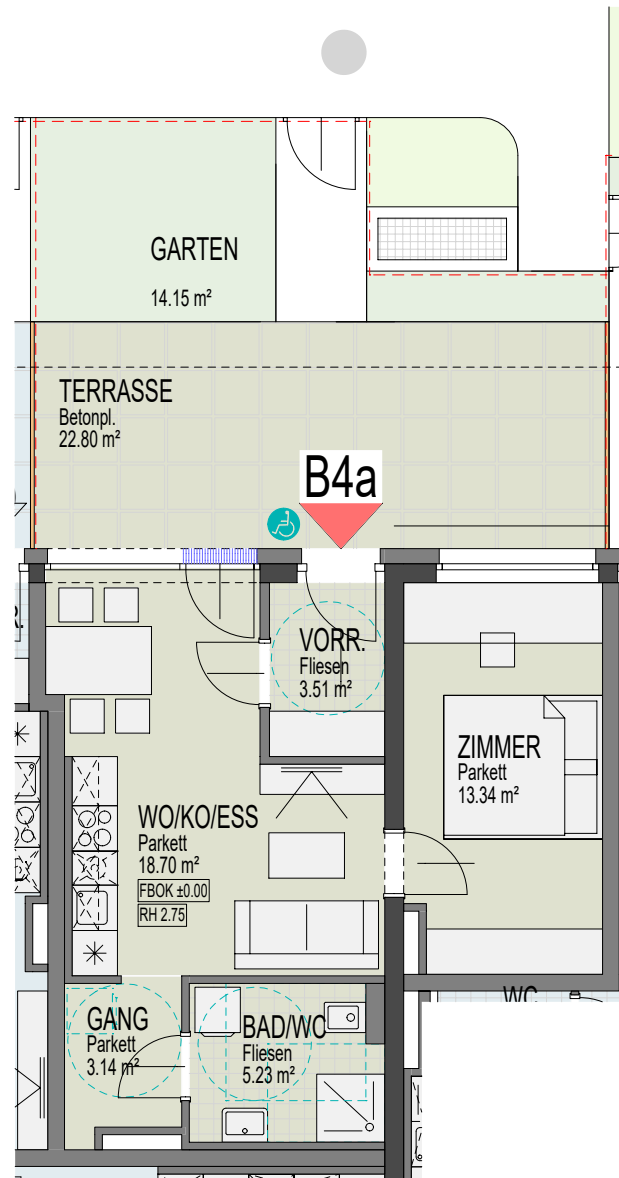

TOP B4a	
Wohnnutzfläche	43.92 m <sup>2</sup>
Terrasse	22.80 m <sup>2</sup>
Garten	14.15 m <sup>2</sup>
Abstellraum	2.32 m <sup>2</sup>

Wohnungseingangstüren  
 Türlichte 90 / 220  
 Innentüren  
 Türlichte 80 / 220  
 Raumhöhe 2.75 m



 ... Anpassbarer Wohnbau

M 30 Verkaufsunterlagen  
 8010 GRAZ

PROJEKTNR.: 3575

BM LEITNER PLANUNG UND BAUAUFSICHT GMBH  
 PROJEKTSTAND: 26.07.2021 | DK/WU/BS



MASSSTAB 1:100 DIN A4

M30b TOP B4a