


ERDGESCHOSS

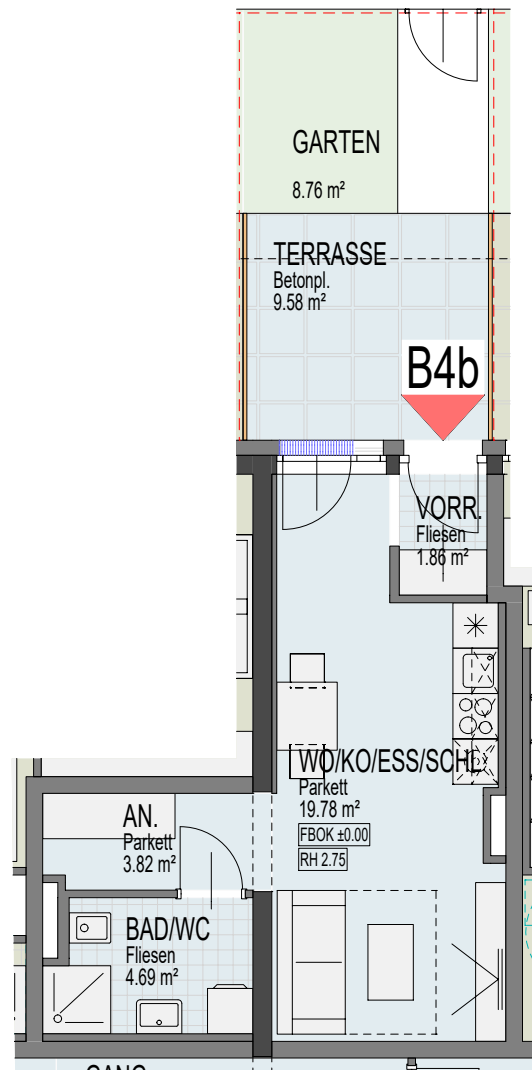

TOP B4b	
Wohnnutzfläche	30.15 m ²
Terrasse	9.58 m ²
Garten	8.76 m ²
Abstellraum	2.32 m ²

Wohnungseingangstüren
 Türlichte 90 / 220
 Innentüren
 Türlichte 80 / 220
 Raumhöhe 2.75 m



M 30 Verkaufsunterlagen
 8010 GRAZ

M30b TOP B4b

PROJEKTNR.: 3575

BM LEITNER PLANUNG UND BAUAUFSICHT GMBH
 PROJEKTSTAND: 26.07.2021|DK/WU/BS



MASSSTAB 1:100 DIN A4