
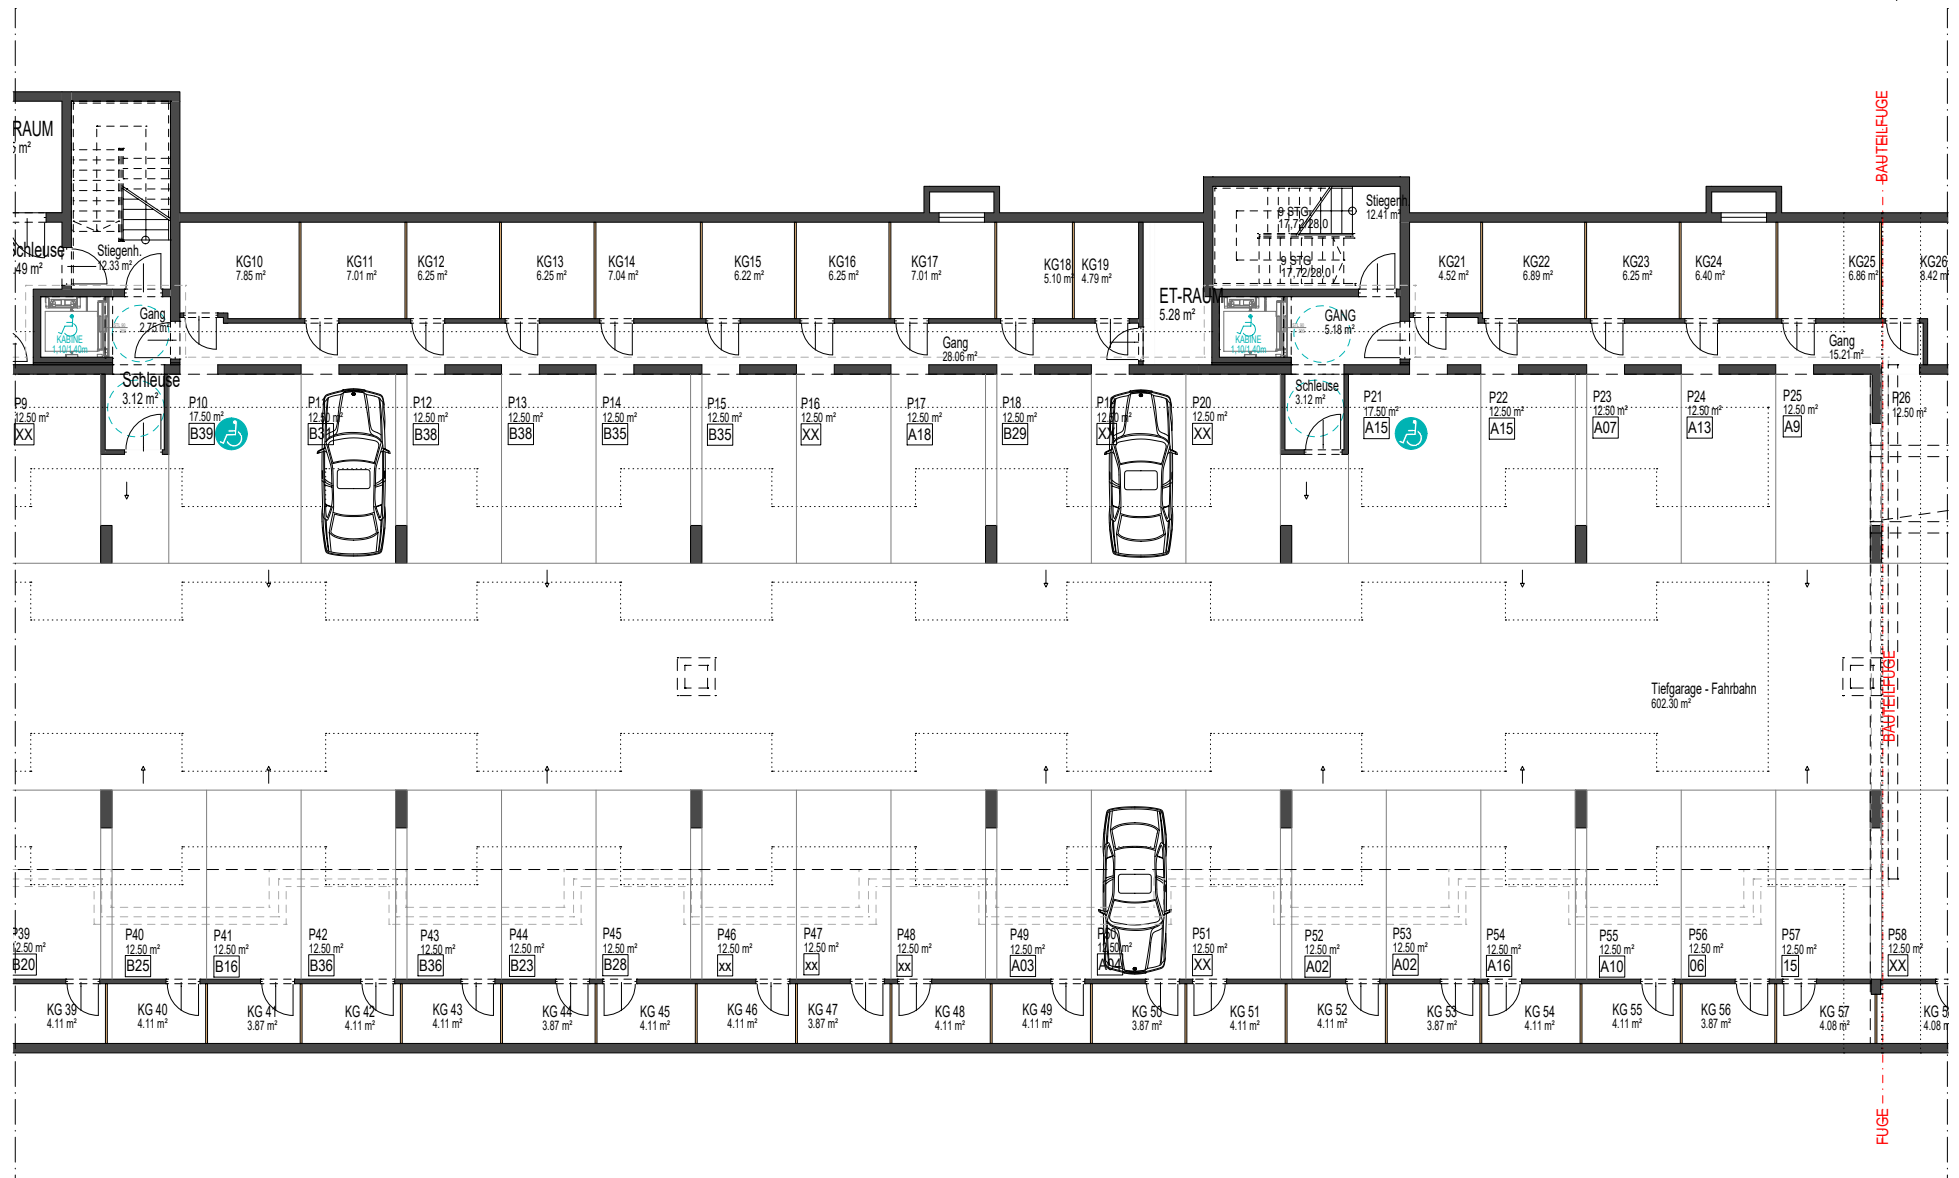


# TIEFGARAGE

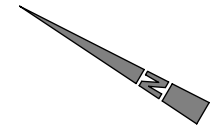

M 30  
8010 GRAZ

## ÜBERSICHTSPLAN TG2 - Zuordnung Abstellräume

PROJEKTNR.: 3575

BM LEITNER PLANUNG UND BAUAUFSICHT GMBH  
PROJEKTSTAND: 01.02.2021|DK/WU/BS



MASSSTAB 1:200 DIN A4