


TIEFGARAGE

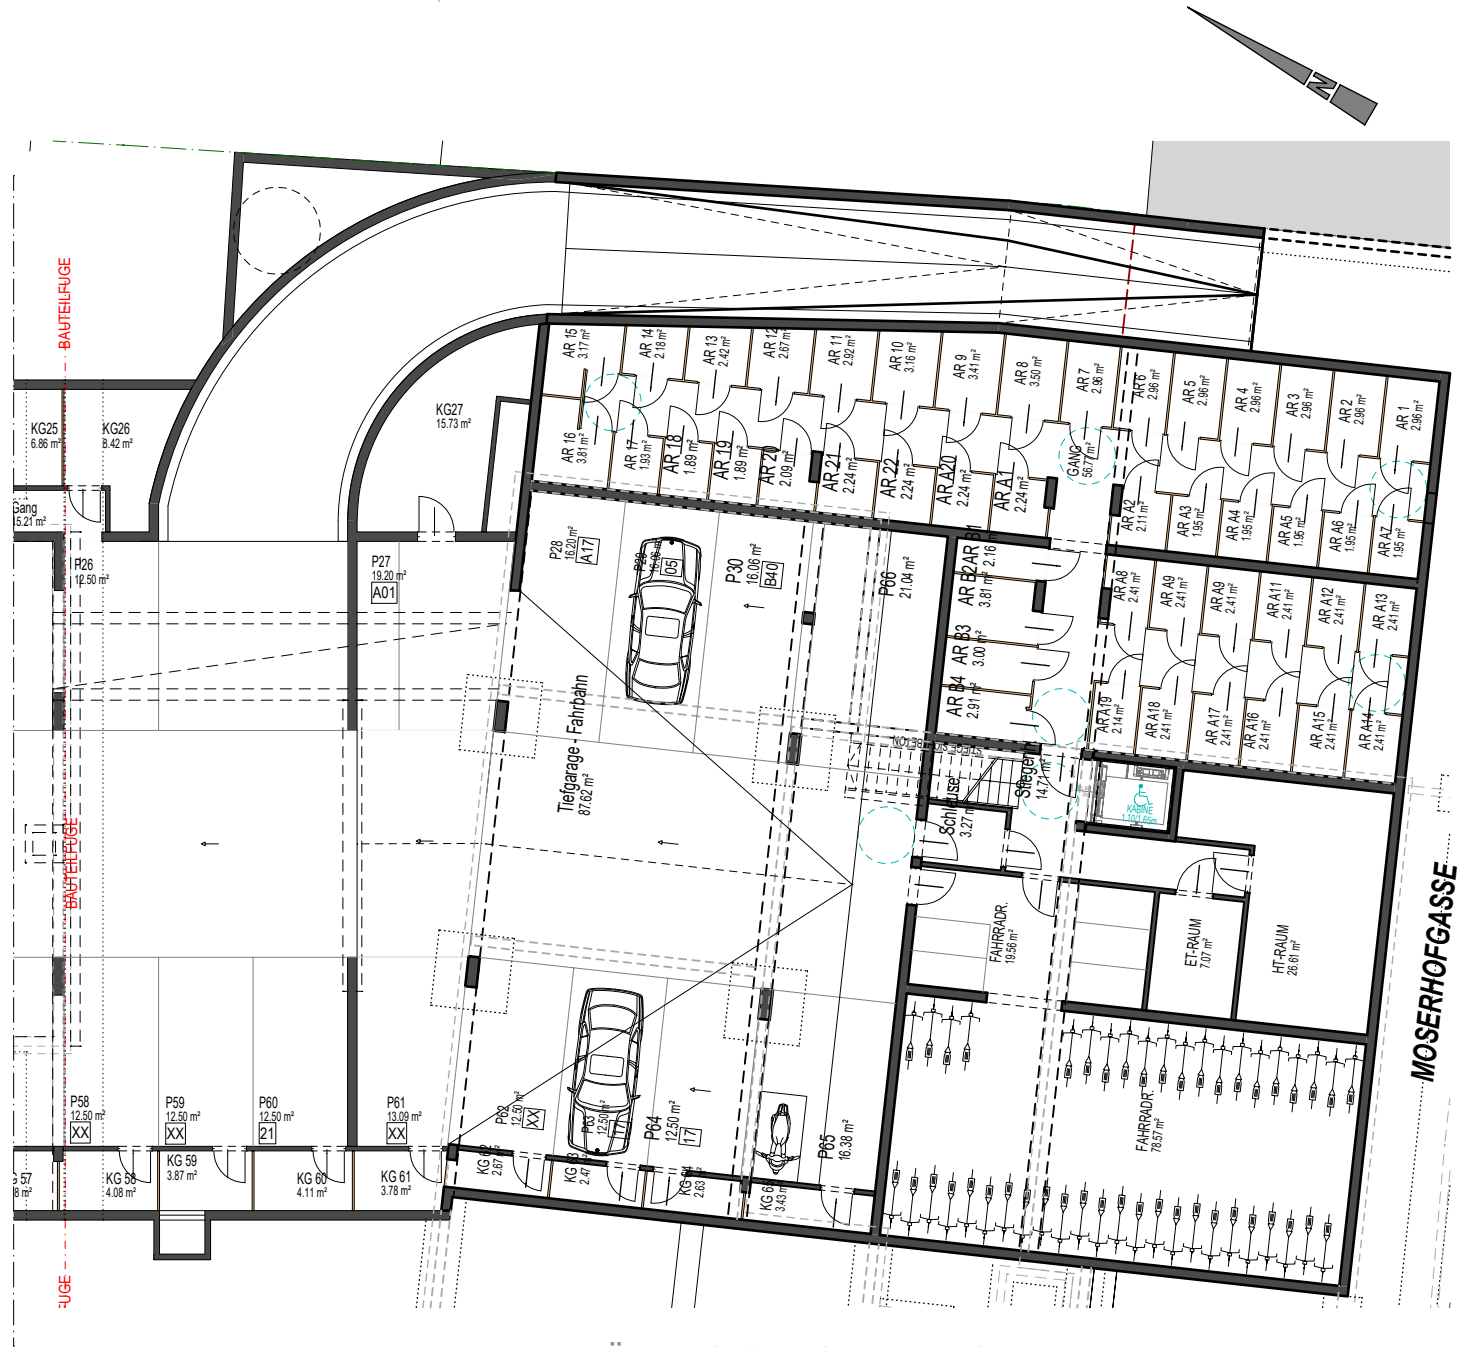

M 30
8010 GRAZ

PROJEKTNR.: 3575

ÜBERSICHTSPLAN TG3 - Zuordnung Abstellräume

BM LEITNER PLANUNG UND BAUAUFSICHT GMBH
PROJEKTSTAND: 01.02.2021|DK/WU/BS

0 3 5 10 15 25m MASSSTAB 1:200 DIN A4