



## 2. OBERGESCHOSS

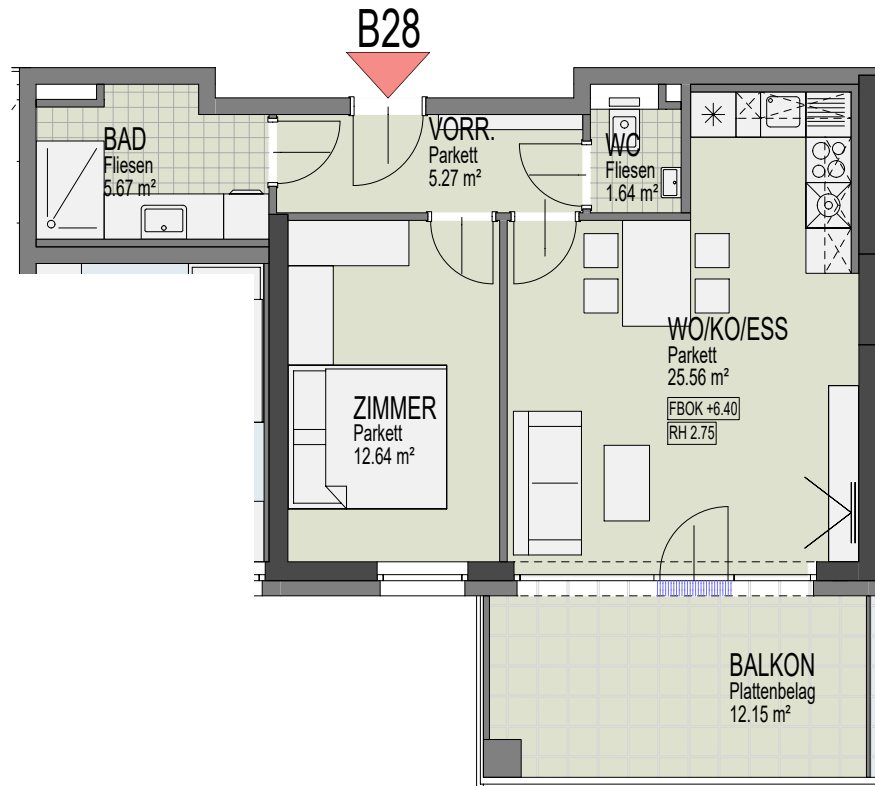

TOP B28	
Wohnnutzfläche	50.78 m <sup>2</sup>
Balkon	12.15 m <sup>2</sup>
Abstellraum	1.57 m <sup>2</sup>

Wohnungseingangstüren  
Türlichte 90 / 220  
Innentüren  
Türlichte 80 / 220  
Raumhöhe 2.75 m

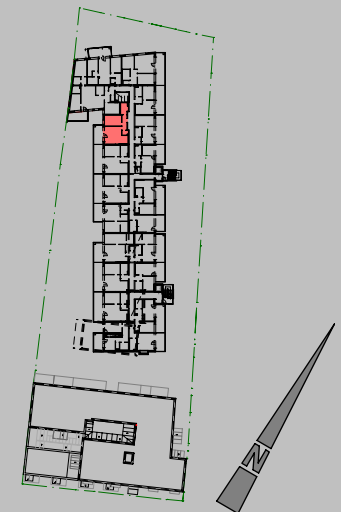

M 30 Verkaufsunterlagen  
8010 GRAZ

PROJEKTNR.: 3575

BM LEITNER PLANUNG UND BAUAUFSICHT GMBH  
PROJEKTSTAND: 01.02.2021|DK/WU/BS

0 1 2 3 5m

MASSSTAB 1:100 DIN A4

M30b TOP B28