


3. OBERGESCHOSS

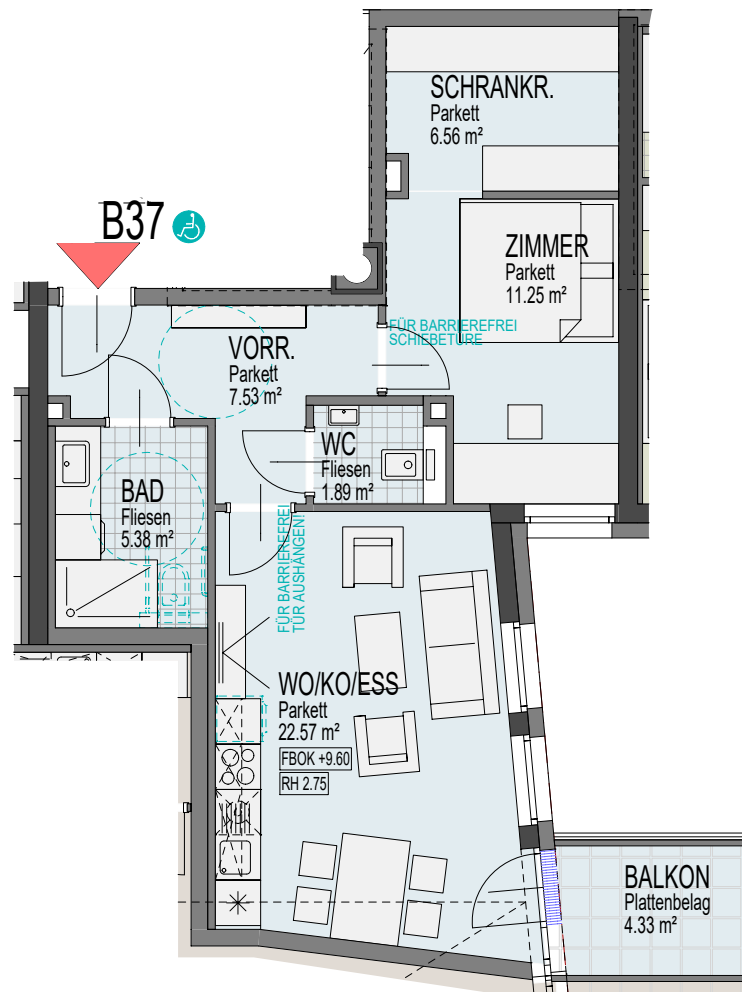

TOP B37	
Wohnnutzfläche	55.18 m ²
Balkon	4.33 m ²
Abstellraum	1.27 m ²

Wohnungseingangstüren
 Türlichte 90 / 220
 Innentüren
 Türlichte 80 / 220
 Raumhöhe 2.75 m




♿ ... Anpassbarer Wohnbau

M 30 Verkaufsunterlagen
 8010 GRAZ

PROJEKTNR.: 3575

BM LEITNER PLANUNG UND BAUAUFSICHT GMBH
 PROJEKTSTAND: 01.02.2021|DK/WU/BS

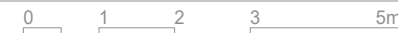

MASSSTAB 1:100 DIN A4

M30b TOP B37