



1. OBERGESCHOSS

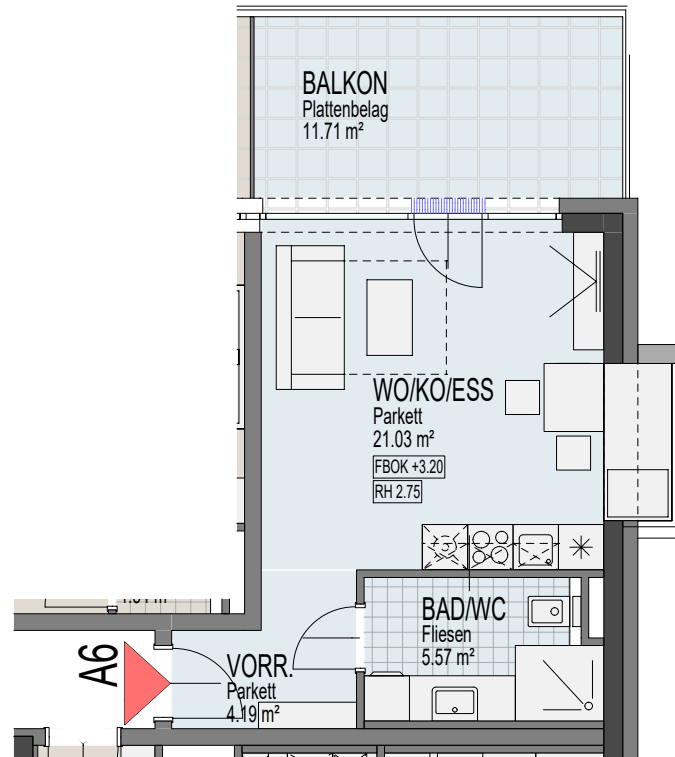

TOP A6	
Wohnnutzfläche	30.79 m ²
Balkon	11.71 m ²
Abstellraum	1.94 m ²

Wohnungseingangstüren
 Türlichte 90 / 220
 Innentüren
 Türlichte 80 / 220
 Raumhöhe 2.75 m

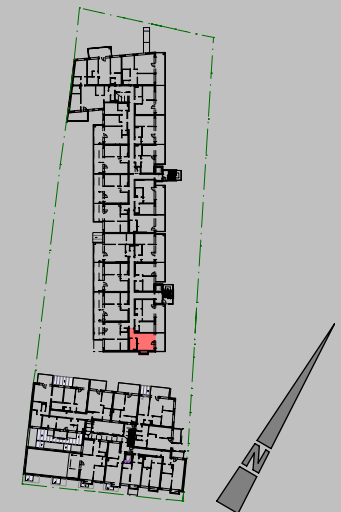

M 30 Verkaufsunterlagen
 8010 GRAZ

PROJEKTNR.: 3575

BM LEITNER PLANUNG UND BAUAUFSICHT GMBH
 PROJEKTSTAND: 01.02.2021 | DK/WU/BS

0 1 2 3 5m

MASSSTAB 1:100 DIN A4

M30a TOP A6